


Схема ограждения и ворот по ул. Финляндской (окончание)

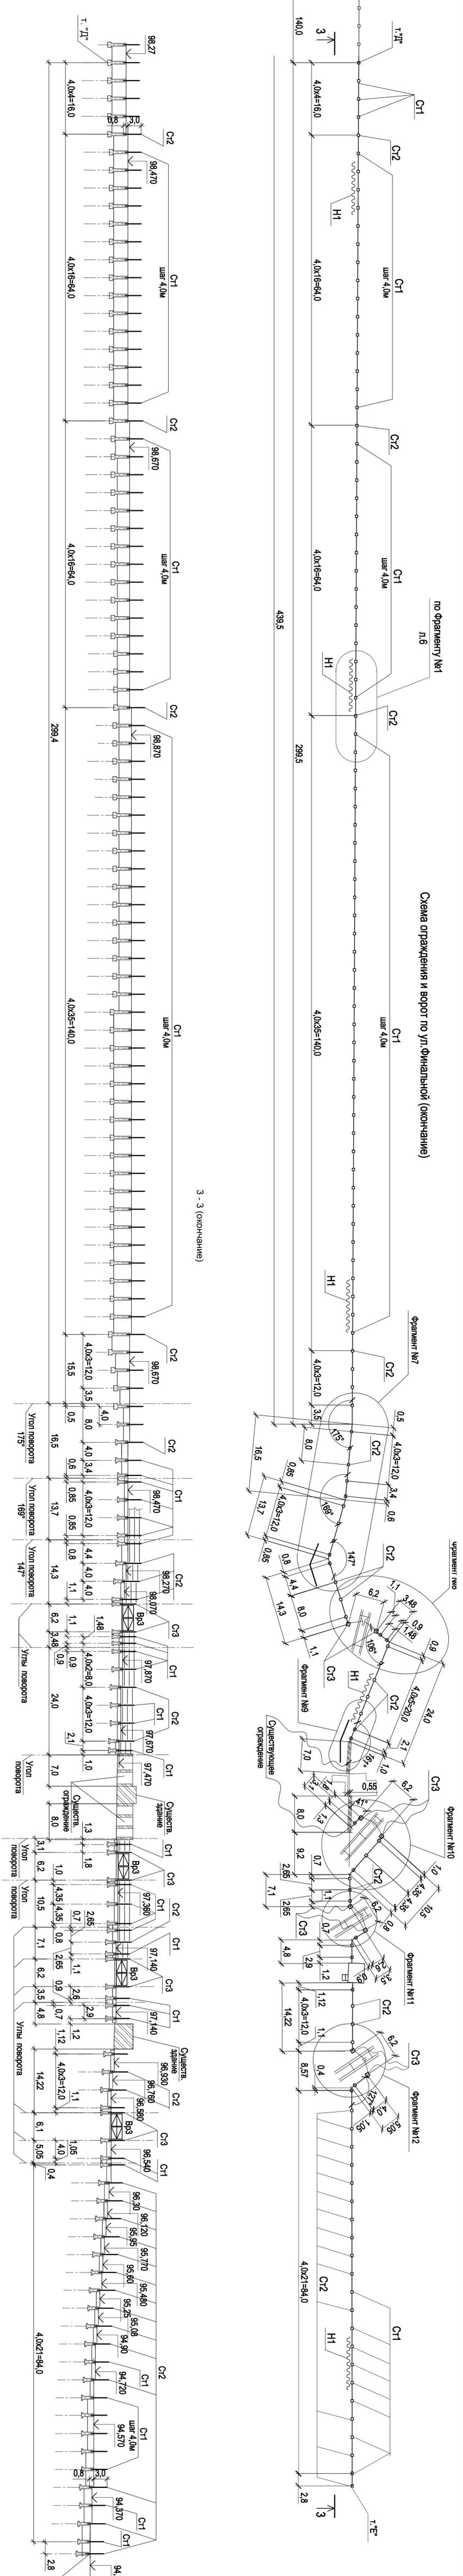

3 - 3 (окончание)

Инв.№ док.	Подпись и дата	Взам.инв.№	Согласовано

1. На схеме ограждения расстояния приняты в метрах (см. генплан). Все размеры на схеме уточнить на месте.
2. Верность элементов см. на л.б.
3. На схеме ограждения обозначены стойки С12 (на перепедах выкоп подпорной стенки), а также ворота и стойки ворот С13. Все остальные необозначенные стойки марки С11. Стойки С11 и С12 имеют одинаковое сечение и отпиляются только размерами по высоте. Стойки С11 имеют загибание в фундаменте 600мм, а у стоек С12 загибание в фундаменте определяется по месту в зависимости от перепада высоты подпорной стенки.
4. Элементы ограждения (волнистый стальной лист, прогон, колючая проволока "Ерога" на схеме условно не показаны). Подробно элементы ограждения см. "фрагмент 1".
5. Фундаменты и подпорные стенки см. по черт. "ЮК"

107 Т - 216 - КМ			
ЧАО "Запорожсталь"			
Изм. Кол.	Лист	№ док.	Подп.
Л. стр.	Л. стр.	Л. стр.	Л. стр.
Нач. отд.	Дятлова	ЧАО "Запорожсталь"	Сл. инж.
Гл. инж.	Финакова	и Финляндская (инв. 26008053) в г. Запорожье.	РП
Исполнил	Милькова	Схема ограждения и ворот	Лист
Проверил	Финакова	по ул. Финляндской (окончание).	5
Н. контр.	Финакова	ООО "ПИ	Листов
		по ул. Финляндской	"Запорожский"
			Промстройпроект"