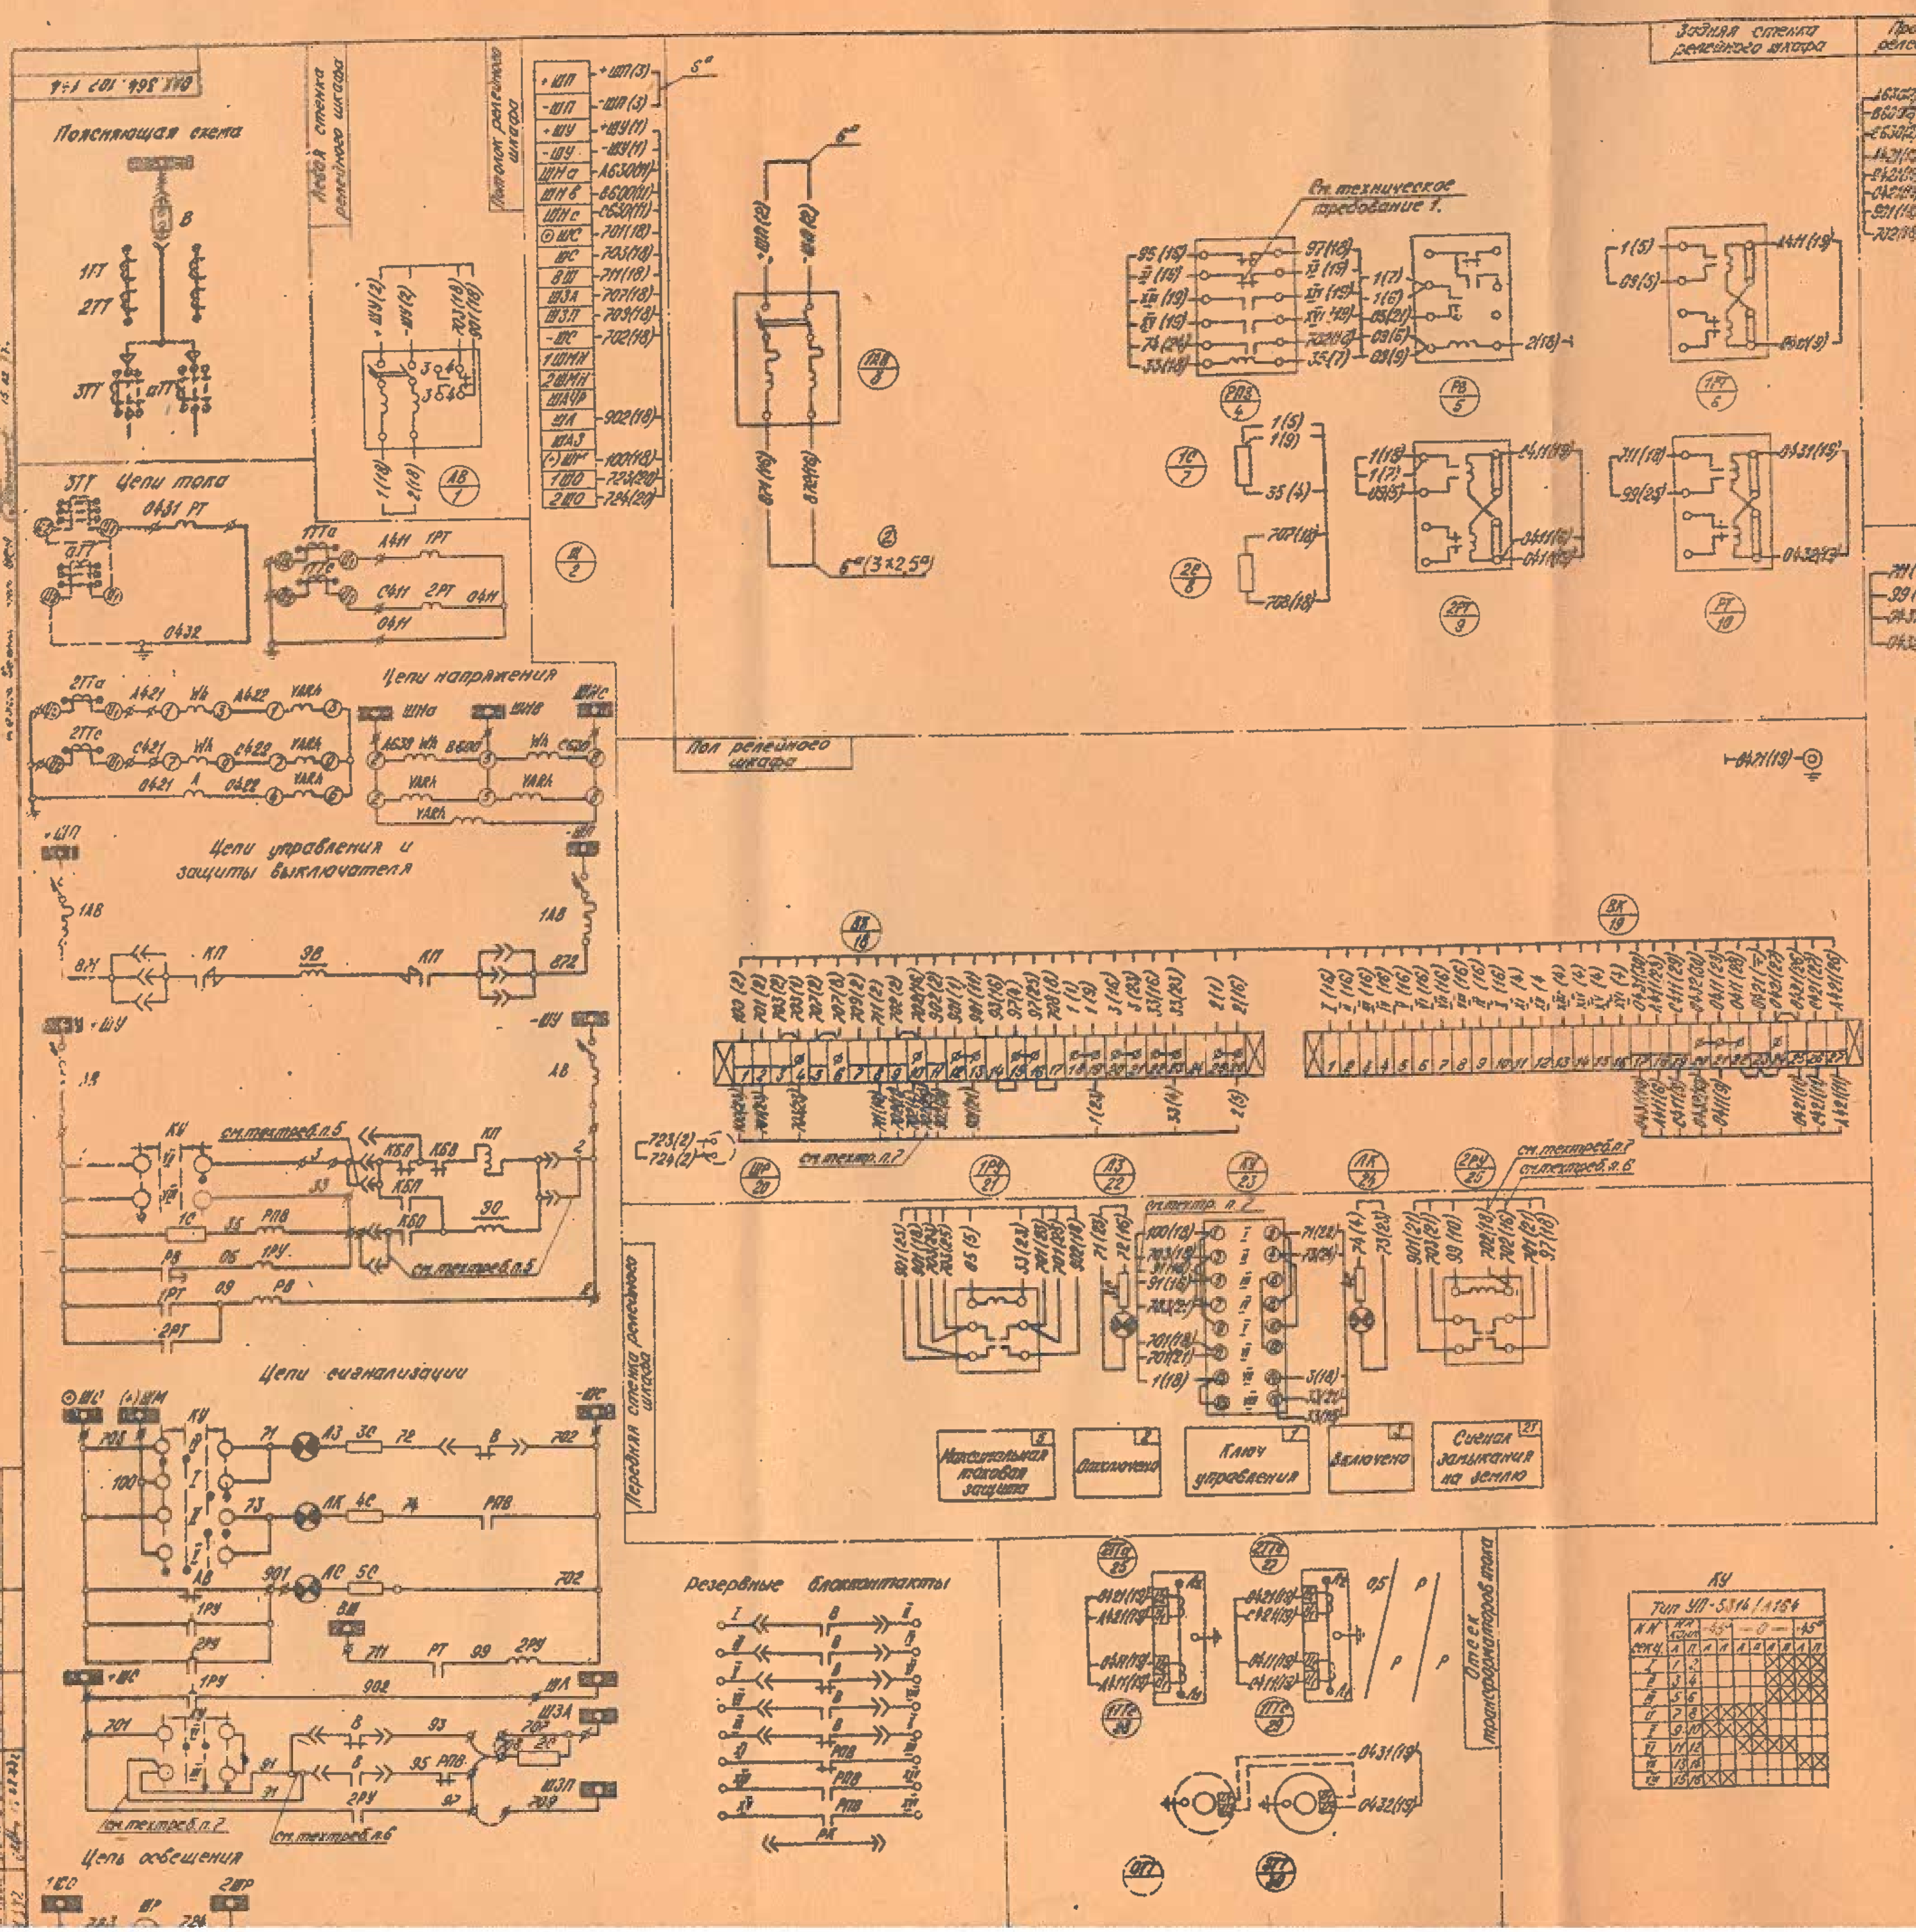

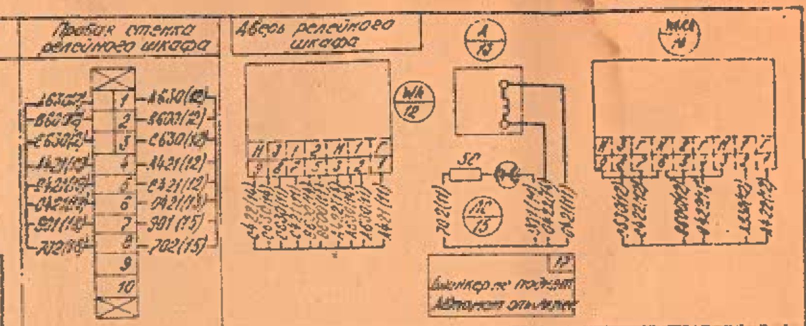

1. Контакты реле РПВ перебрать в соответствии со схемой.
2. Установку и подключение разъемных контактов РК и трубчатых электронагревателей ЕН-1 ÷ ЕН-3; дополнительную экспликацию аппаратуры и технические требования 3,4,5,6,7 смотреть на листе 2.

Эскиз подключения реле РТ3-50

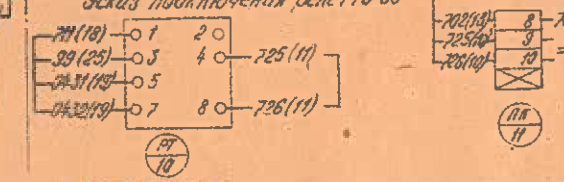

№ п/п	Обознач.	Наименование	Тип	Технич. характ.	Количест.		Примечание
22	3ТТ, аТТ	Трансформатор тока	ТЗЛ		1:5		К-во и предел по к-ву кабелей
21	1ТТ, 2ТТ	Трансформатор тока	ТПЛ-10	□/5А	2	2	или ТПОЛ-10
Аппаратура в отсеке трансформаторов тока							
20	ШР	Розетка штепсельная		6А, 220В	1	1	
19	1С / 2С	Сопротивление	ПЭВ-50	10 ком 3% / 30 ком 3%	1 / 1	1 / 1	
18	РПВ	Реле промежуточное	РП-23	=220В	1	1	
17	РВ	Реле времени	ЭВ-134	=220В	1	1	
16	2РУ	Реле сигнальное	РУ-21/220		1	-	см. таблицу лист 2
15	1РУ	Реле сигнальное	РУ-21/□		1	1	
14	1РТ, 2РТ	Реле тока	РТ-40/□		2	2	
13	РТ	Реле т "	РТ-40/□		1	-	или РТЗ-50 см. таблицу лист 2
12	1АВ	Автомат	АП50-2МТ	расцеп. □А	1	1	
11	АВ	Автомат	АП50-2М	расцеп. 4А	1	1	
10	КУ	Переключатель универсальный	УП-5314/А164		1	1	
9	ЛС	Арматура сигнальной лампы	АС-220 лампой РНЦ-220-10	220В	1	1	белая линза
8	ЛЗ	Арматура сигнальной лампы			1	1	зеленая линза
7	ЛК	Арматура сигнальной лампы			1	1	красная линза
6	VARh	Счетчик реактивной энергии	СР4У	5А, 100В	1	1	или СР4
5	Wh	Счетчик активной энергии	СА3У	5А, 100В	1	1	или СА3
4	А	Амперметр	Э378-3	□ А	1	1	
Аппаратура в релейном шкафу							
2	КП	Контактор	КМВ-521	=220В	1	1	смотри таблицу лист 2
1		Блок-выключатель привод	□				
		Привод электромагнитный	□	ЭО, ЭВ =220В	1	1	
Аппаратура на блоке выключателя							

Обозначение схем

Экспликация аппаратуры

2		ВР.5330-77		31.1.77	Схема монтажная электрическая	0АХ.364 107 1÷4
1		ВР.3573-76				Литера / Вес / Масштаб
Изм.	Кол.	№ докум.	Подп.	Дата		- / -
Нач. отд.						Лист 1 / Листов 2
Гл. техн.					Линия	ВКТ
Нач. отд.						
Нач. бюро						
Рук. груп.						
Провер.						