

Схема
аспирации 3-го прессового участка

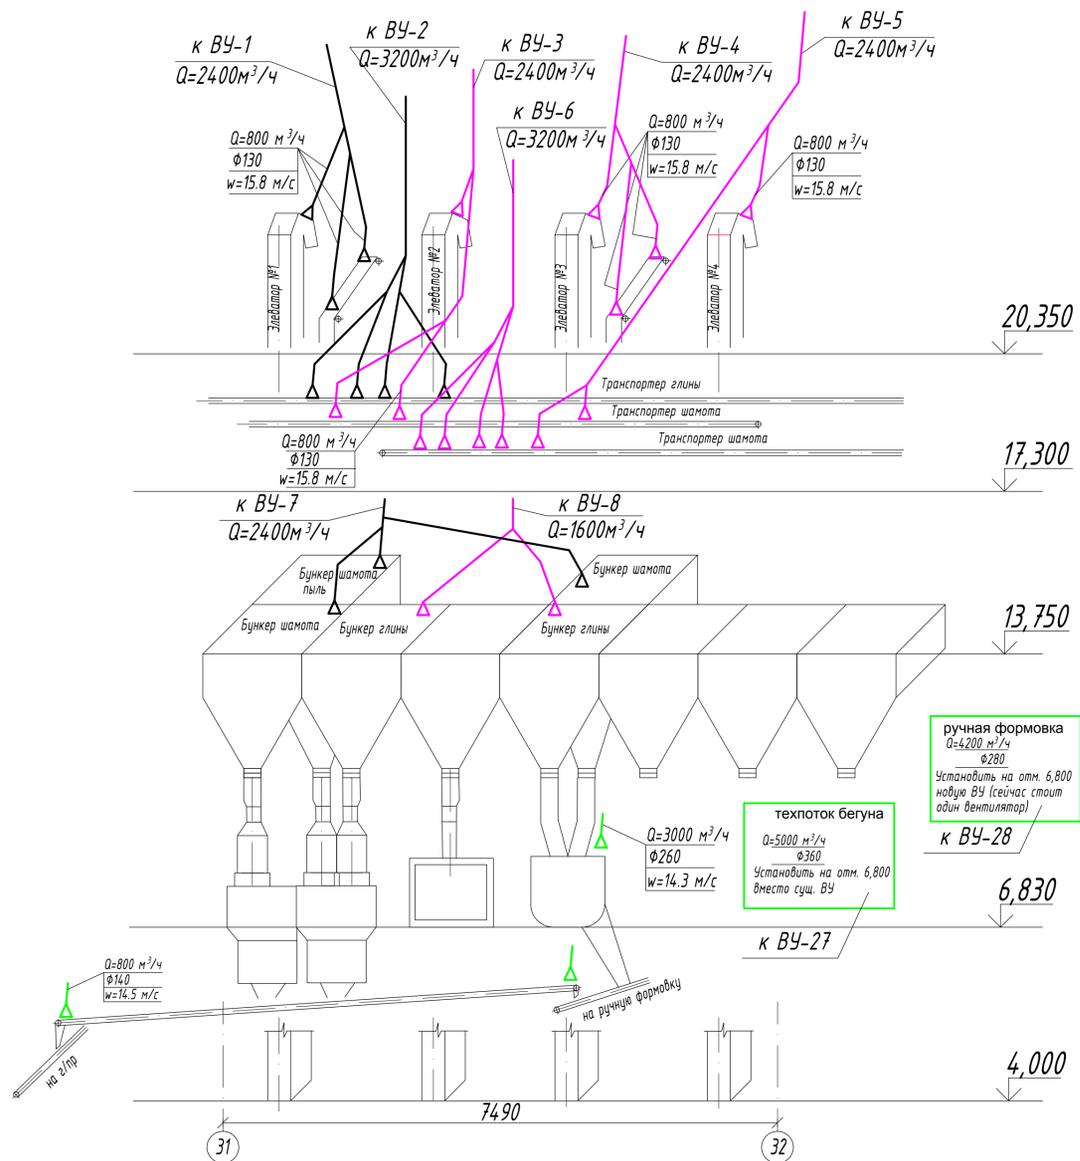


Схема
аспирации 2-го прессового участка


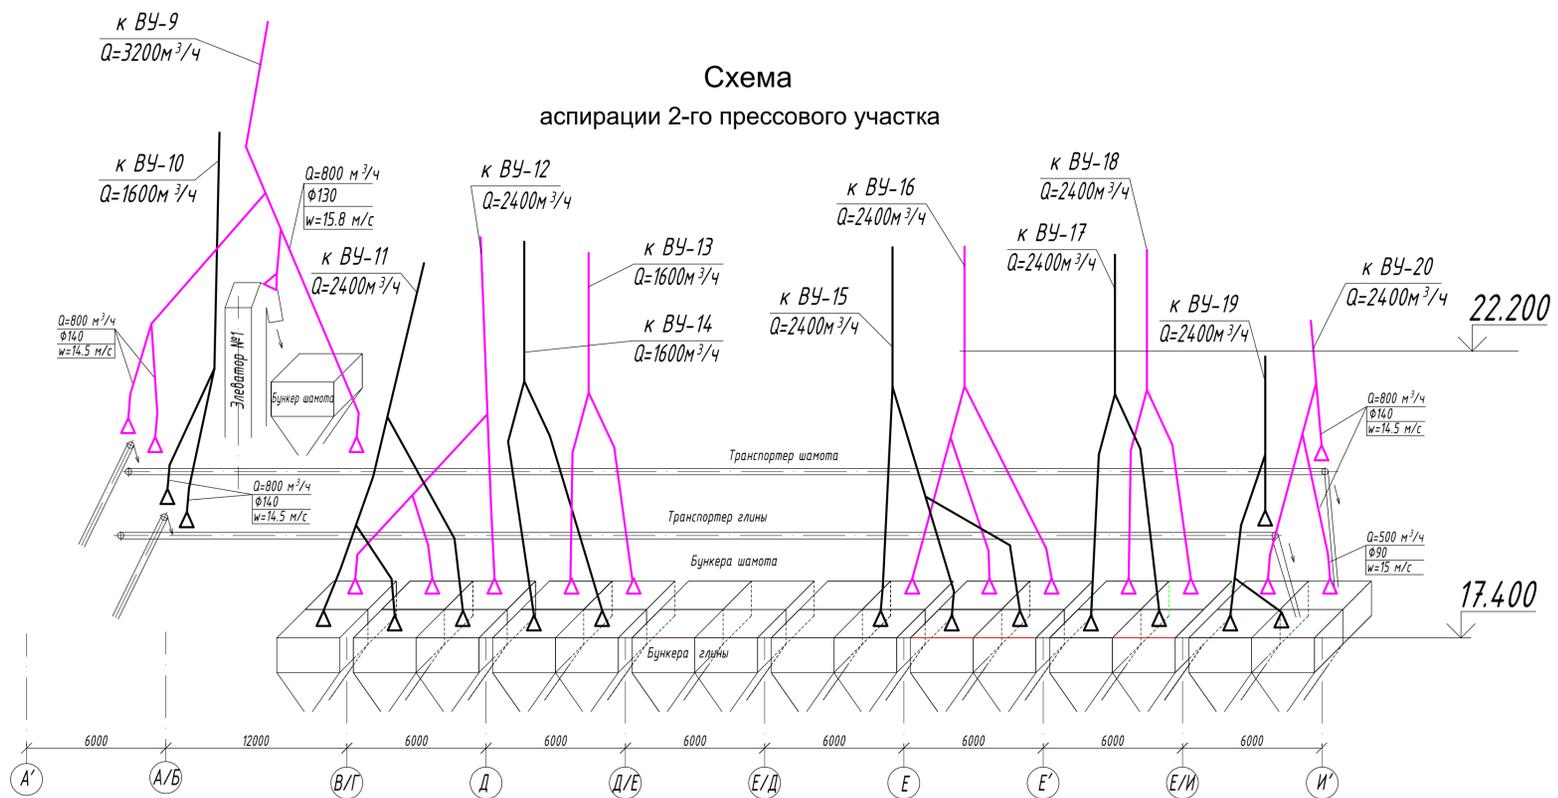


Схема
аспирации 1-го прессового участка

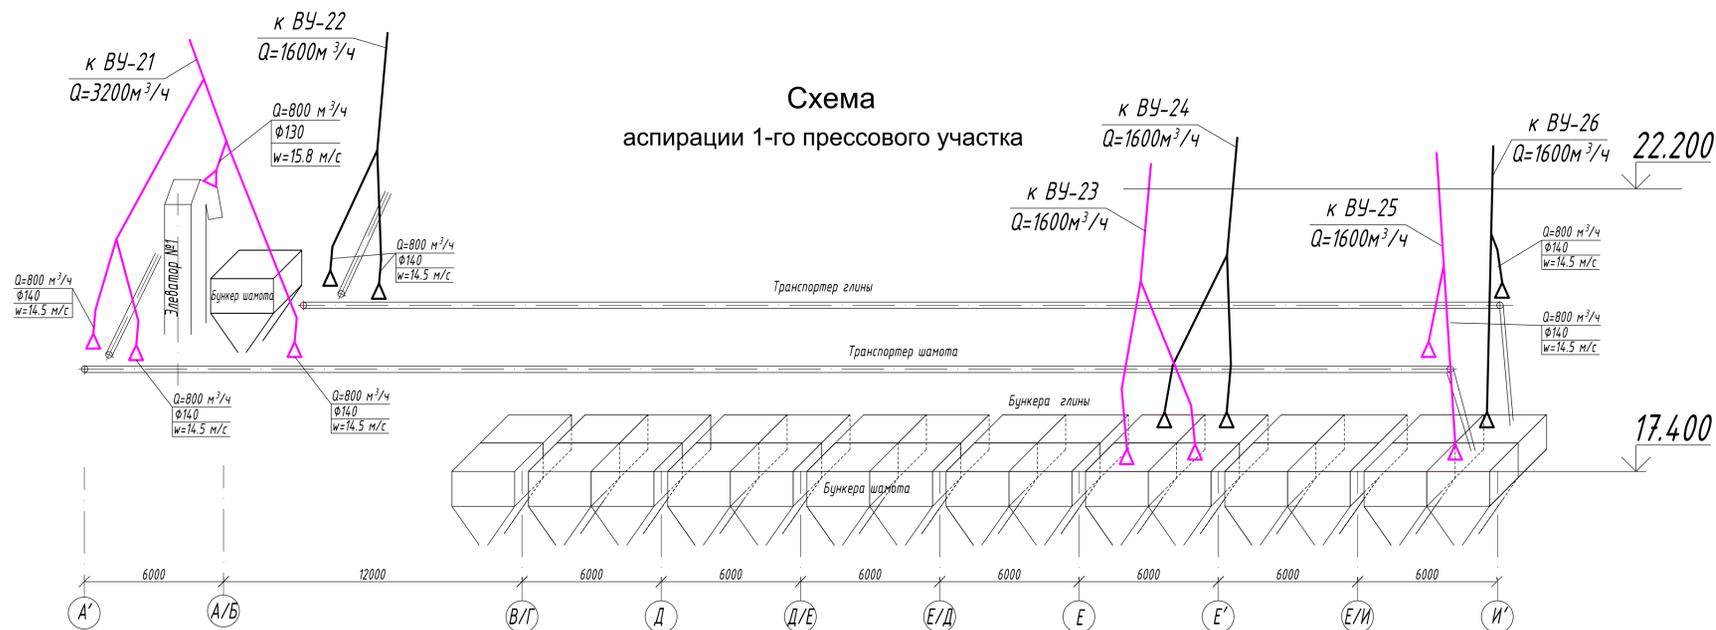

УСЛОВНЫЕ ОБОЗНАЧЕНИЯ

- Линия глины
- Линия шамота

АЦ		Прессовое отделение	
ПШИ		Участок №1, 2, 3	
872. ОВ вариант №2			
Изм. Лист		№ докум.	Подпись
Разраб.		Калишенко	12.02.18
Пров.			
Нач. ПКО		Кохановская	
Согласов.			
Утв.			
Схемы аспирации		Лит.	Масса
		Лист	Листов: 1
		ПКО ЧАО "Запорожсталь"	