


# ПЛАН РАСПОЛОЖЕНИЯ ОХЛАДИТЕЛЕЙ ВОДОМАСЛЯНЫХ

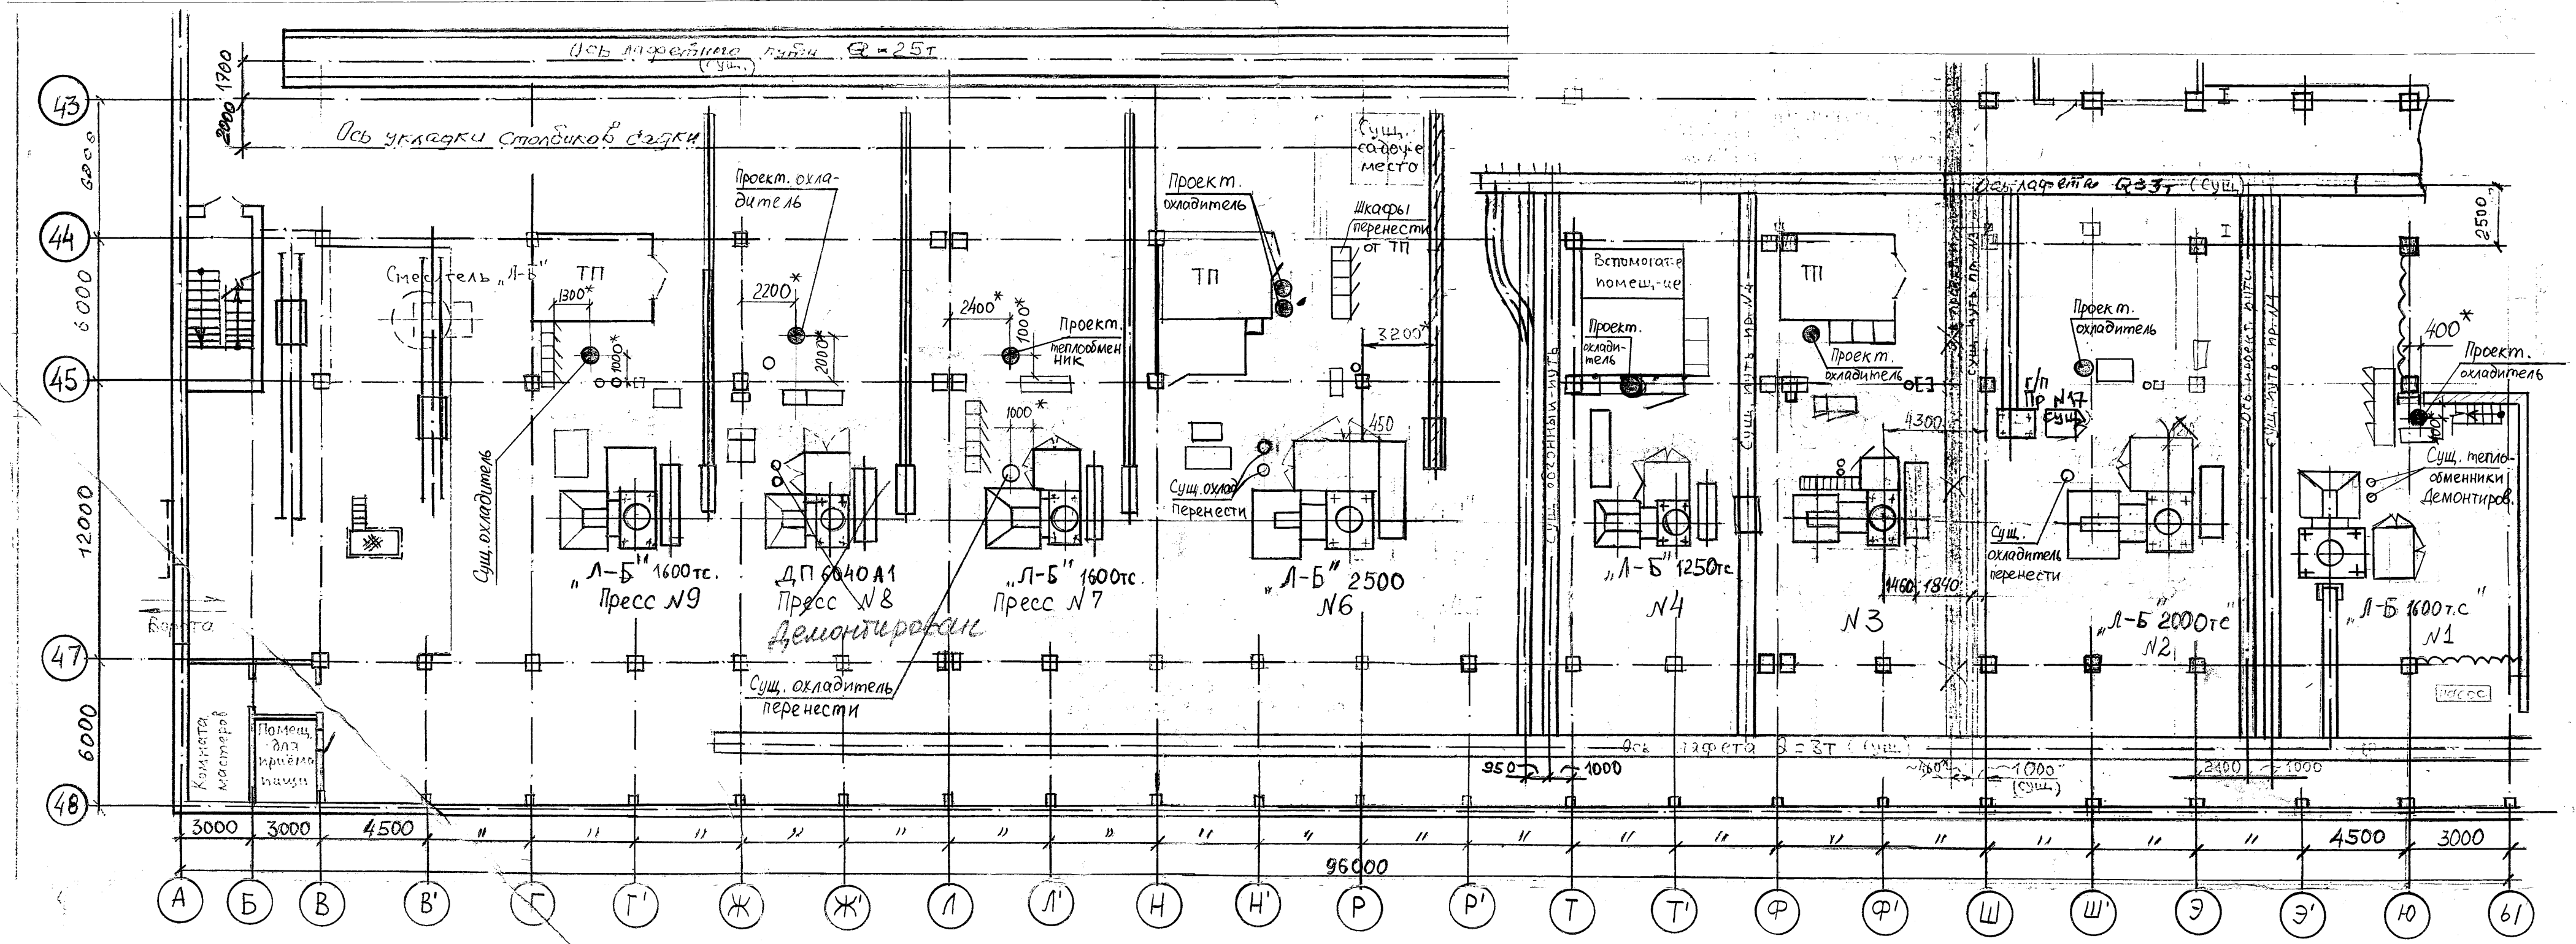

1. Чертеж представляет собой схему установки охладителей водомасляных 20МК.000-18ПС на прессовом участке.
2. Охладитель у пресса №9 оставить существующий
3. Охладители установить на подставках. Подставки выполнить по месту.
4. Подвод и отвод воды, подвод и отвод масла выполнить по месту после установки охладителей.
5. Характеристика охладителя 20МК.000-18ПС :
  - Поверхность охлаждения, м<sup>2</sup> - 20
  - Расход масла, кг/с (кг/см<sup>2</sup>) - 13,9 (50000)
  - Давление масла, кПа - 785
  - Расход охл. воды, кг/с (кг/ч) - 11,1 (40000)
  - Давление охл. воды, кПа - 294

24.06.08  
КОНТРОЛЬНЫЙ

ЦМИ		Прессовое отделение	
4/20-01			
Изм Лист		Схема	
Разраб. Колищенко		установки охладителей	
Нач. ПКО Мищеряков		водомасляных 20МК.000	
Проверил Мосейко		-18ПС	
Лит.	Масса	М-Б	
Р			
Лист	Листов : 1		
ПКО, ОАО "Запорожсталь"			

по охране труда в цехе прессового